


# 工事計画図：既設外構の解体及び新設動線整備

- 一般車・葬儀関係者駐車場
- バス・霊柩車
- バス・一般車
- 歩行者
- 工事車両
- 工事範囲  
(資材置場、工事車両駐車場合む)




①既設葬祭場付近伐採・伐根  
 施工予定：7/10～11

※施工予定日は天候や進捗により前後することがあります。

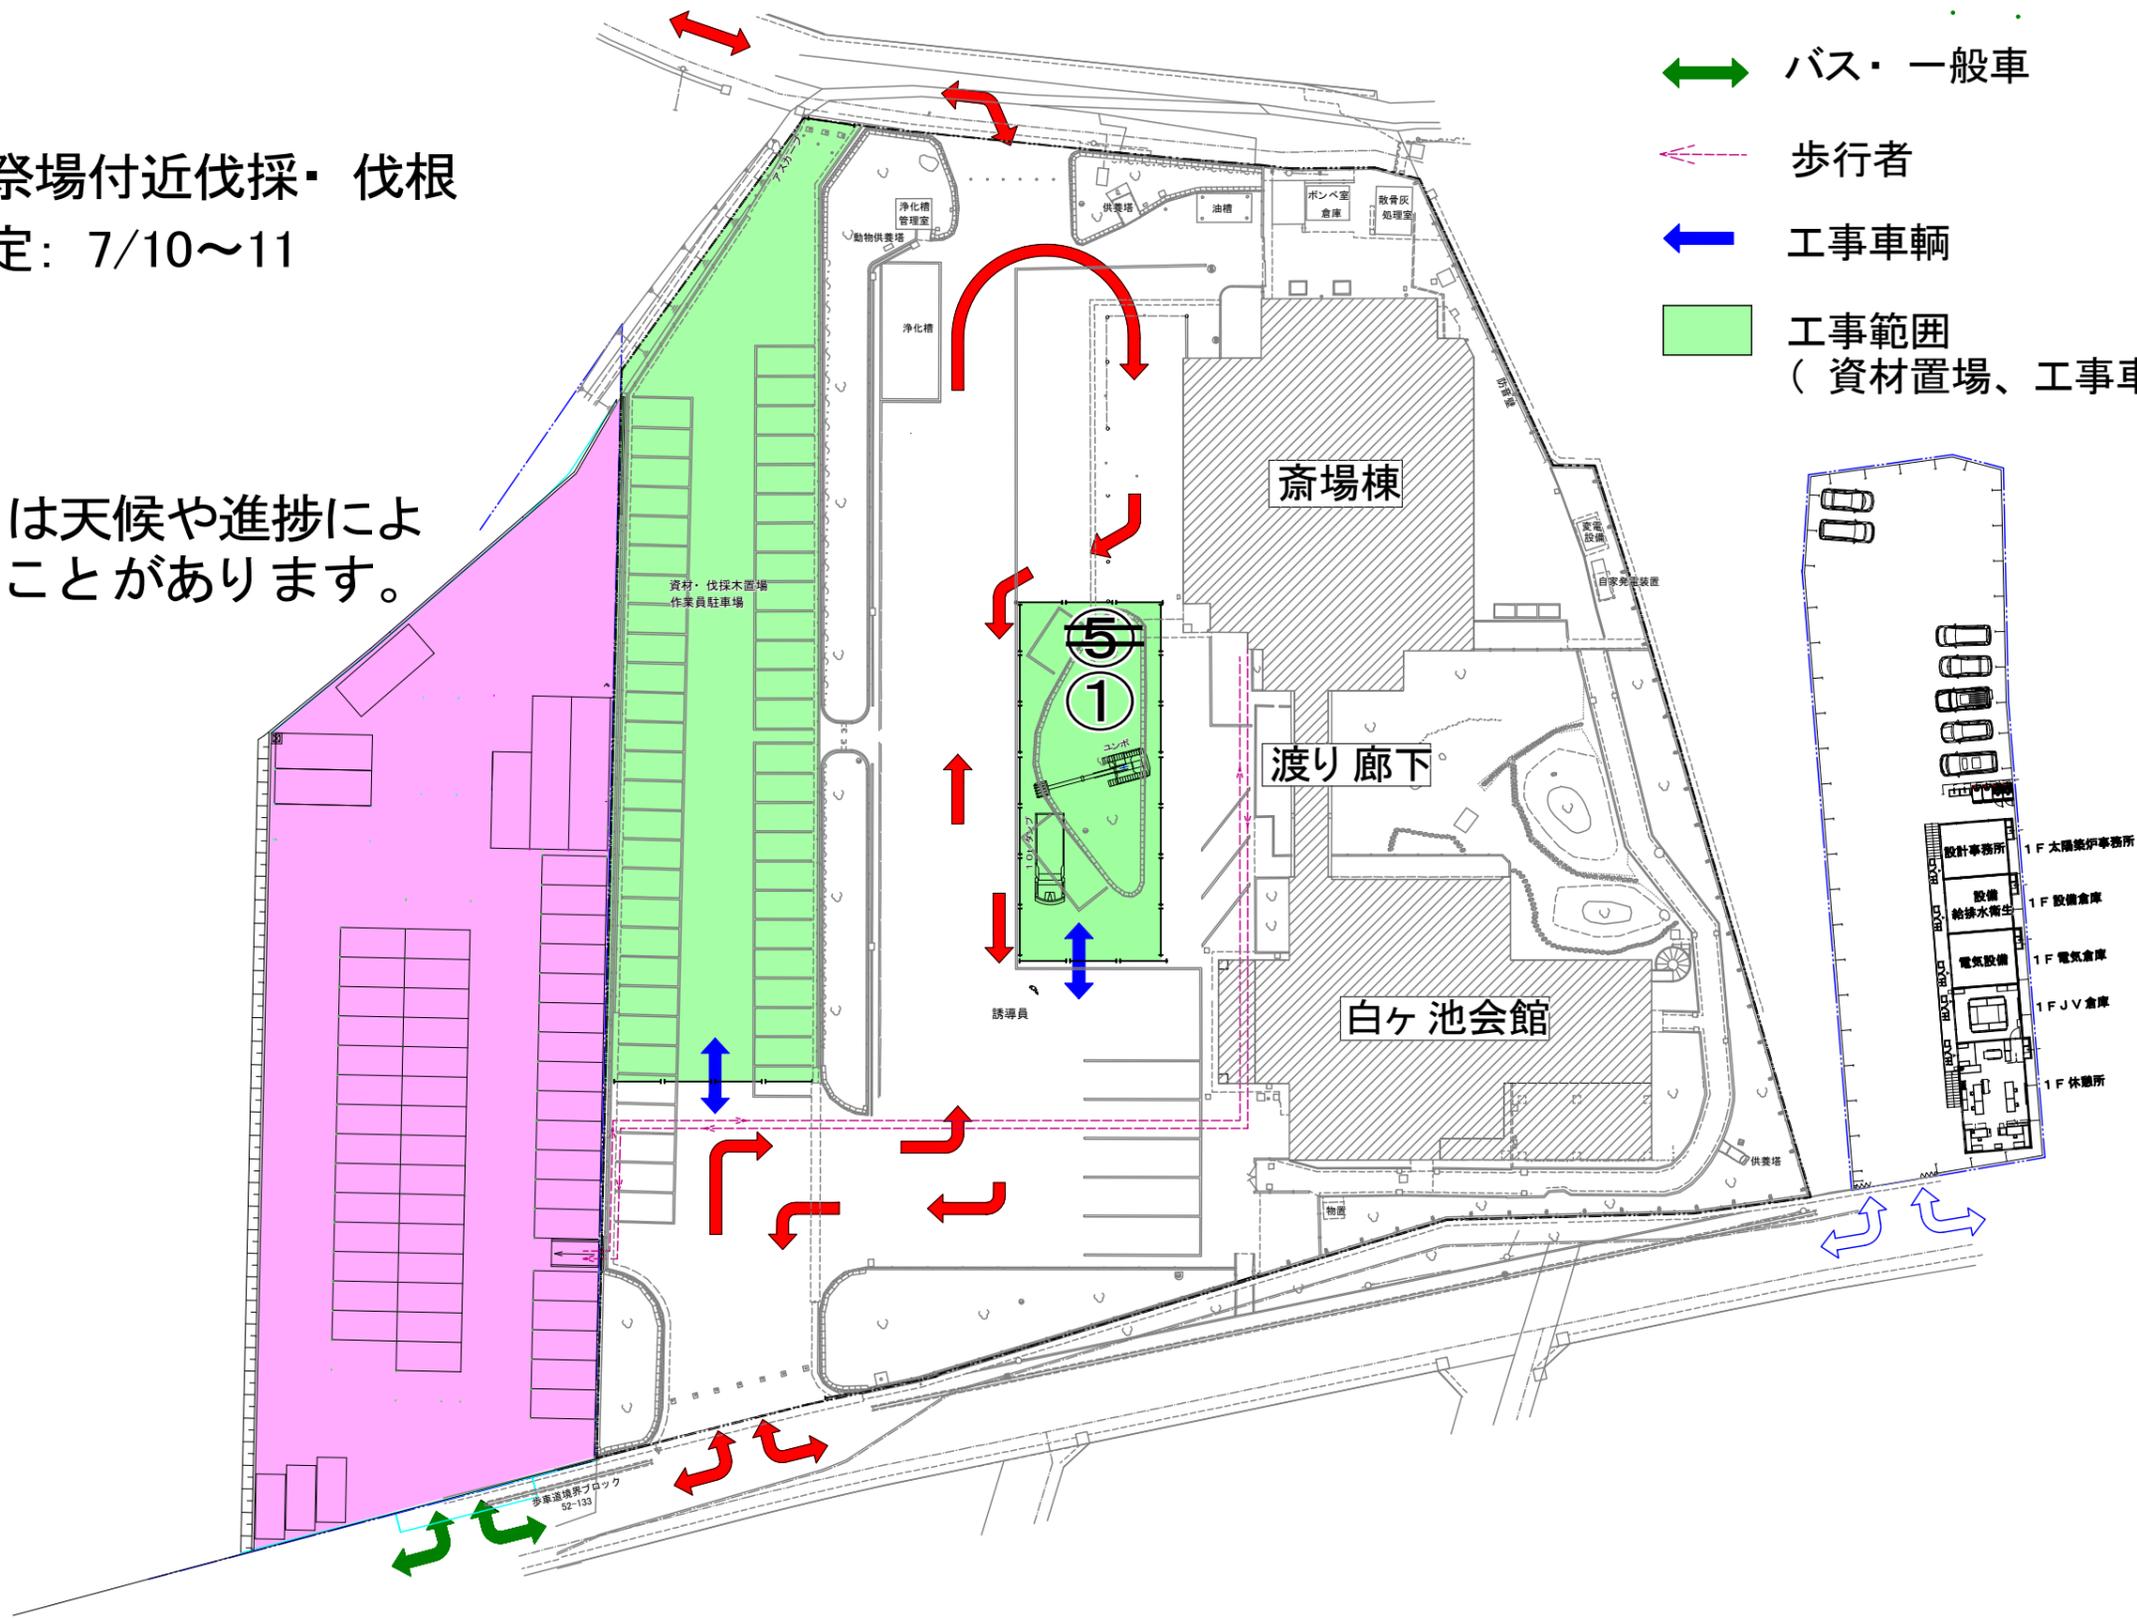


# 工事計画図：既設外構の解体及び新設動線整備

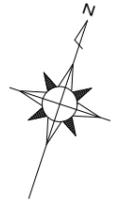

②既設敷地南側伐採・伐根  
 施工予定：7/12～16

※施工予定日は天候や進捗により前後することがあります。

- 一般車・葬儀関係者駐車場
- バス・霊柩車
- バス・一般車
- 歩行者
- 工事車両
- 工事範囲  
( 資材置場、工事車両駐車場含む )

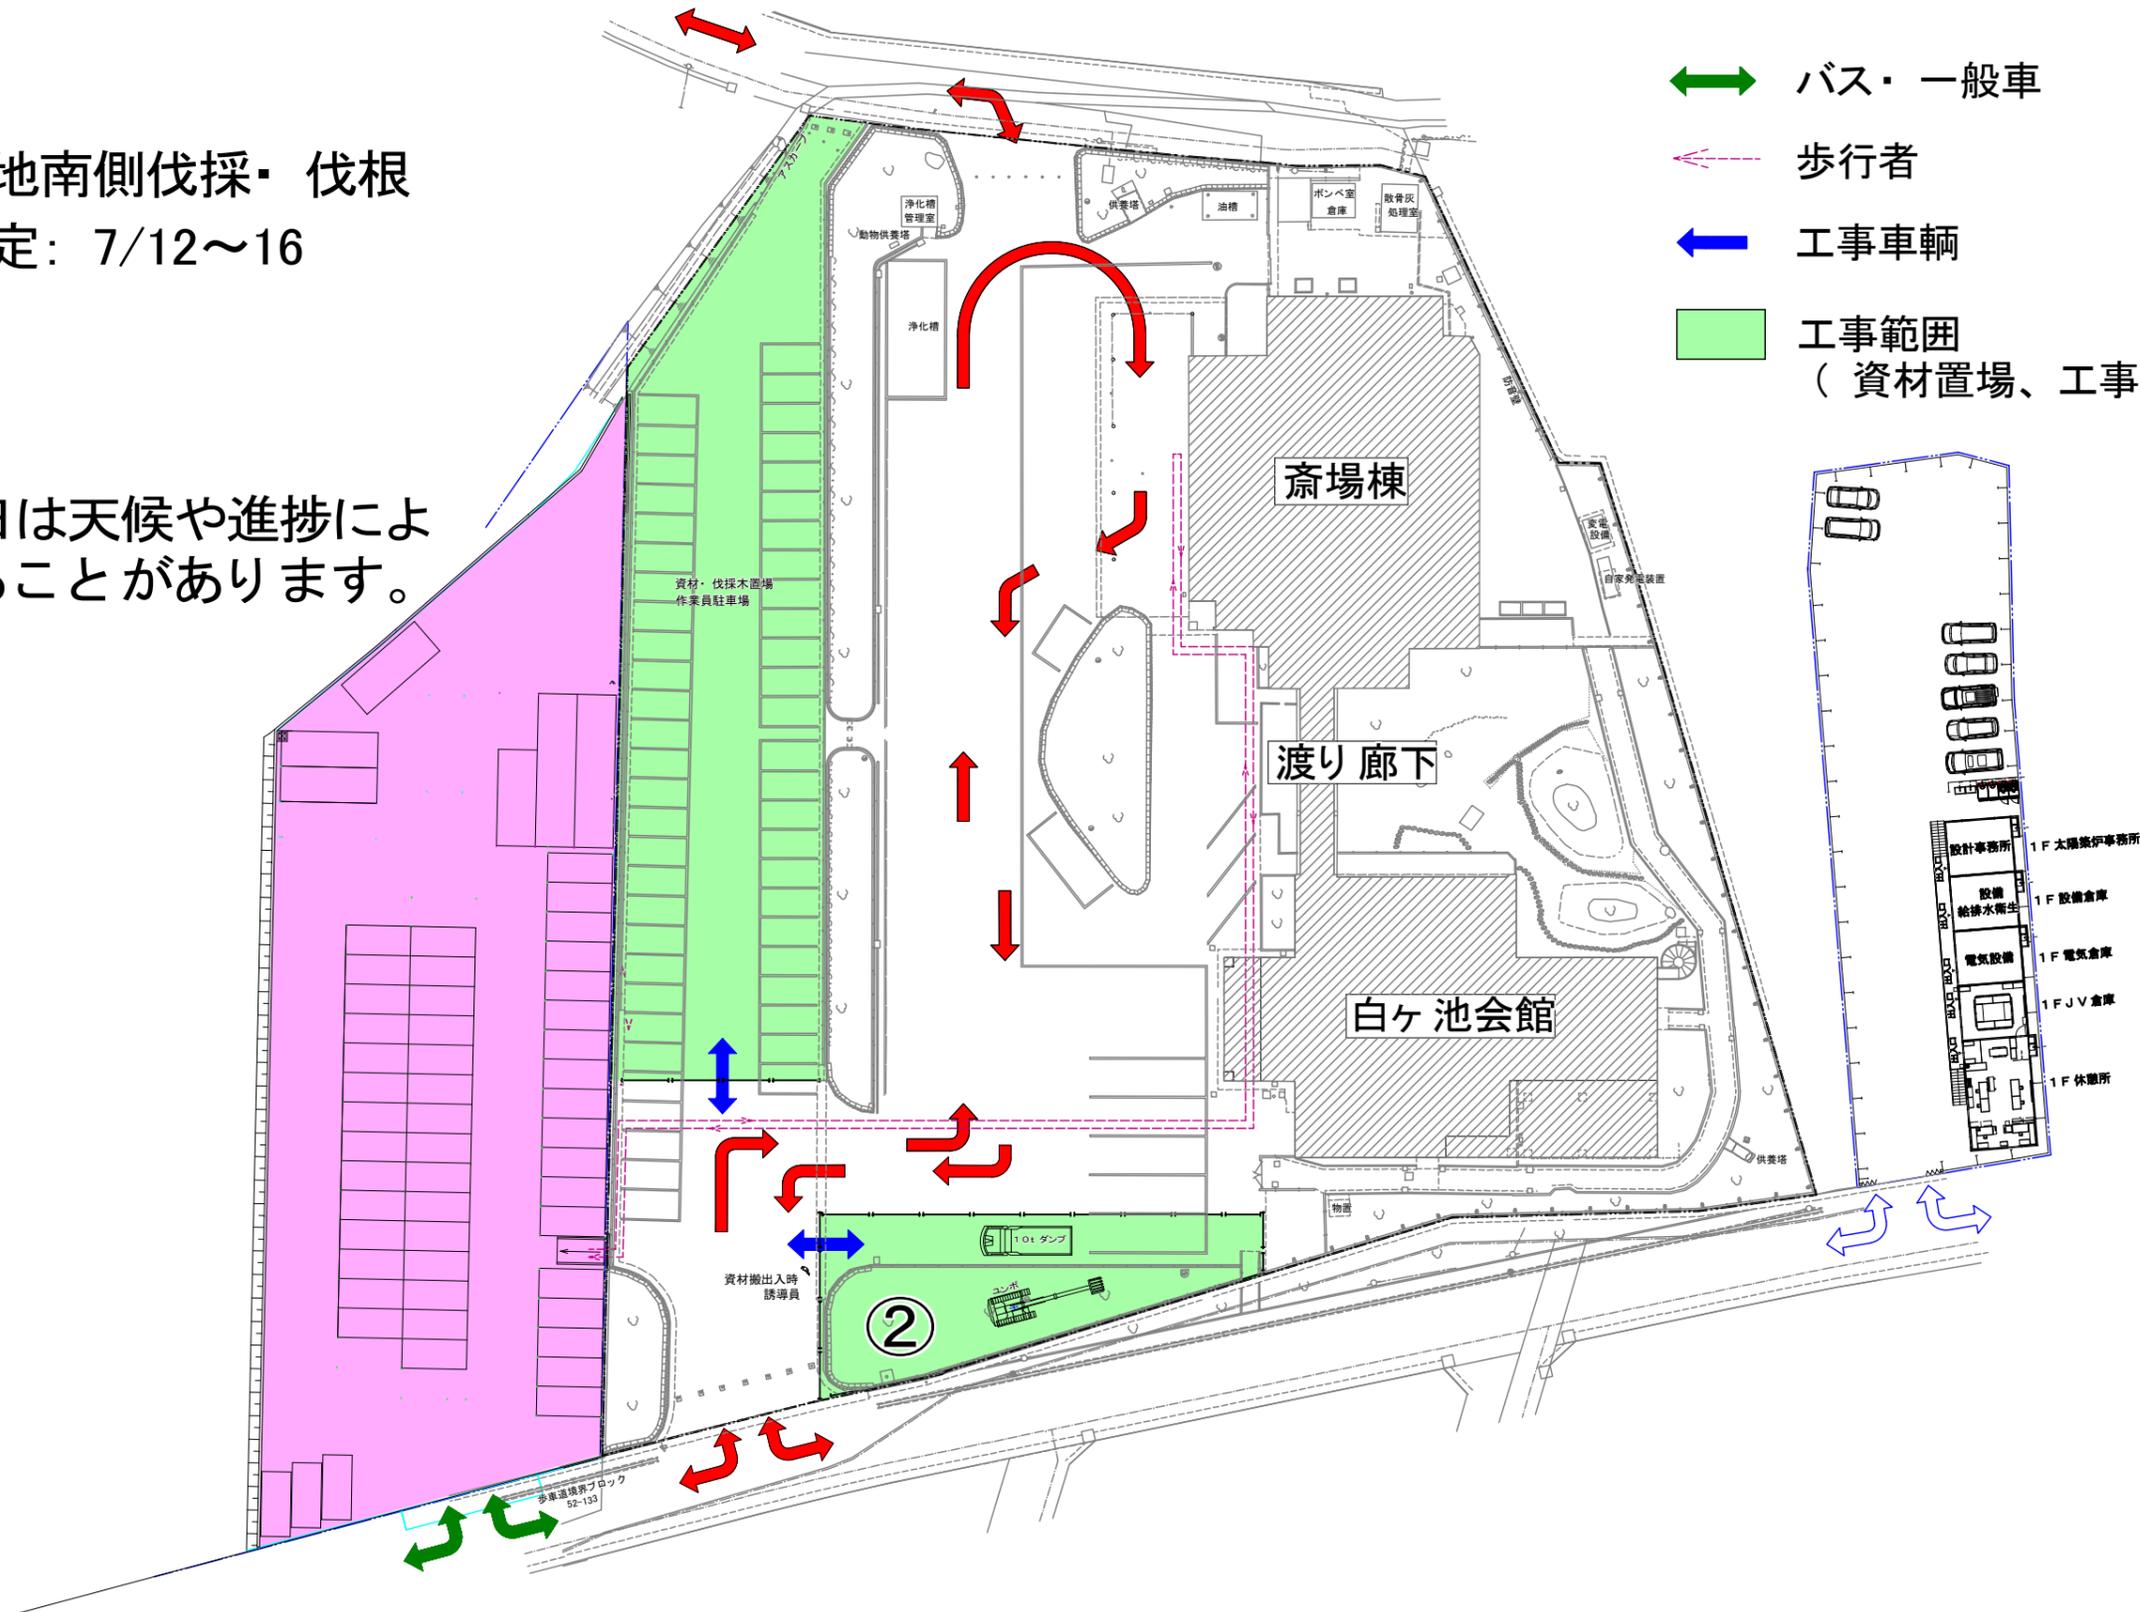


# 工事計画図：既設外構の解体及び新設動線整備



③既設敷地中央南伐採・伐根  
 施工予定：7/16～19

※施工予定日は天候や進捗により前後することがあります。

- 一般車・葬儀関係者駐車場
- バス・霊柩車
- バス・一般車
- 歩行者
- 工事車両
- 工事範囲  
 ( 資材置場、工事車両駐車場合む)

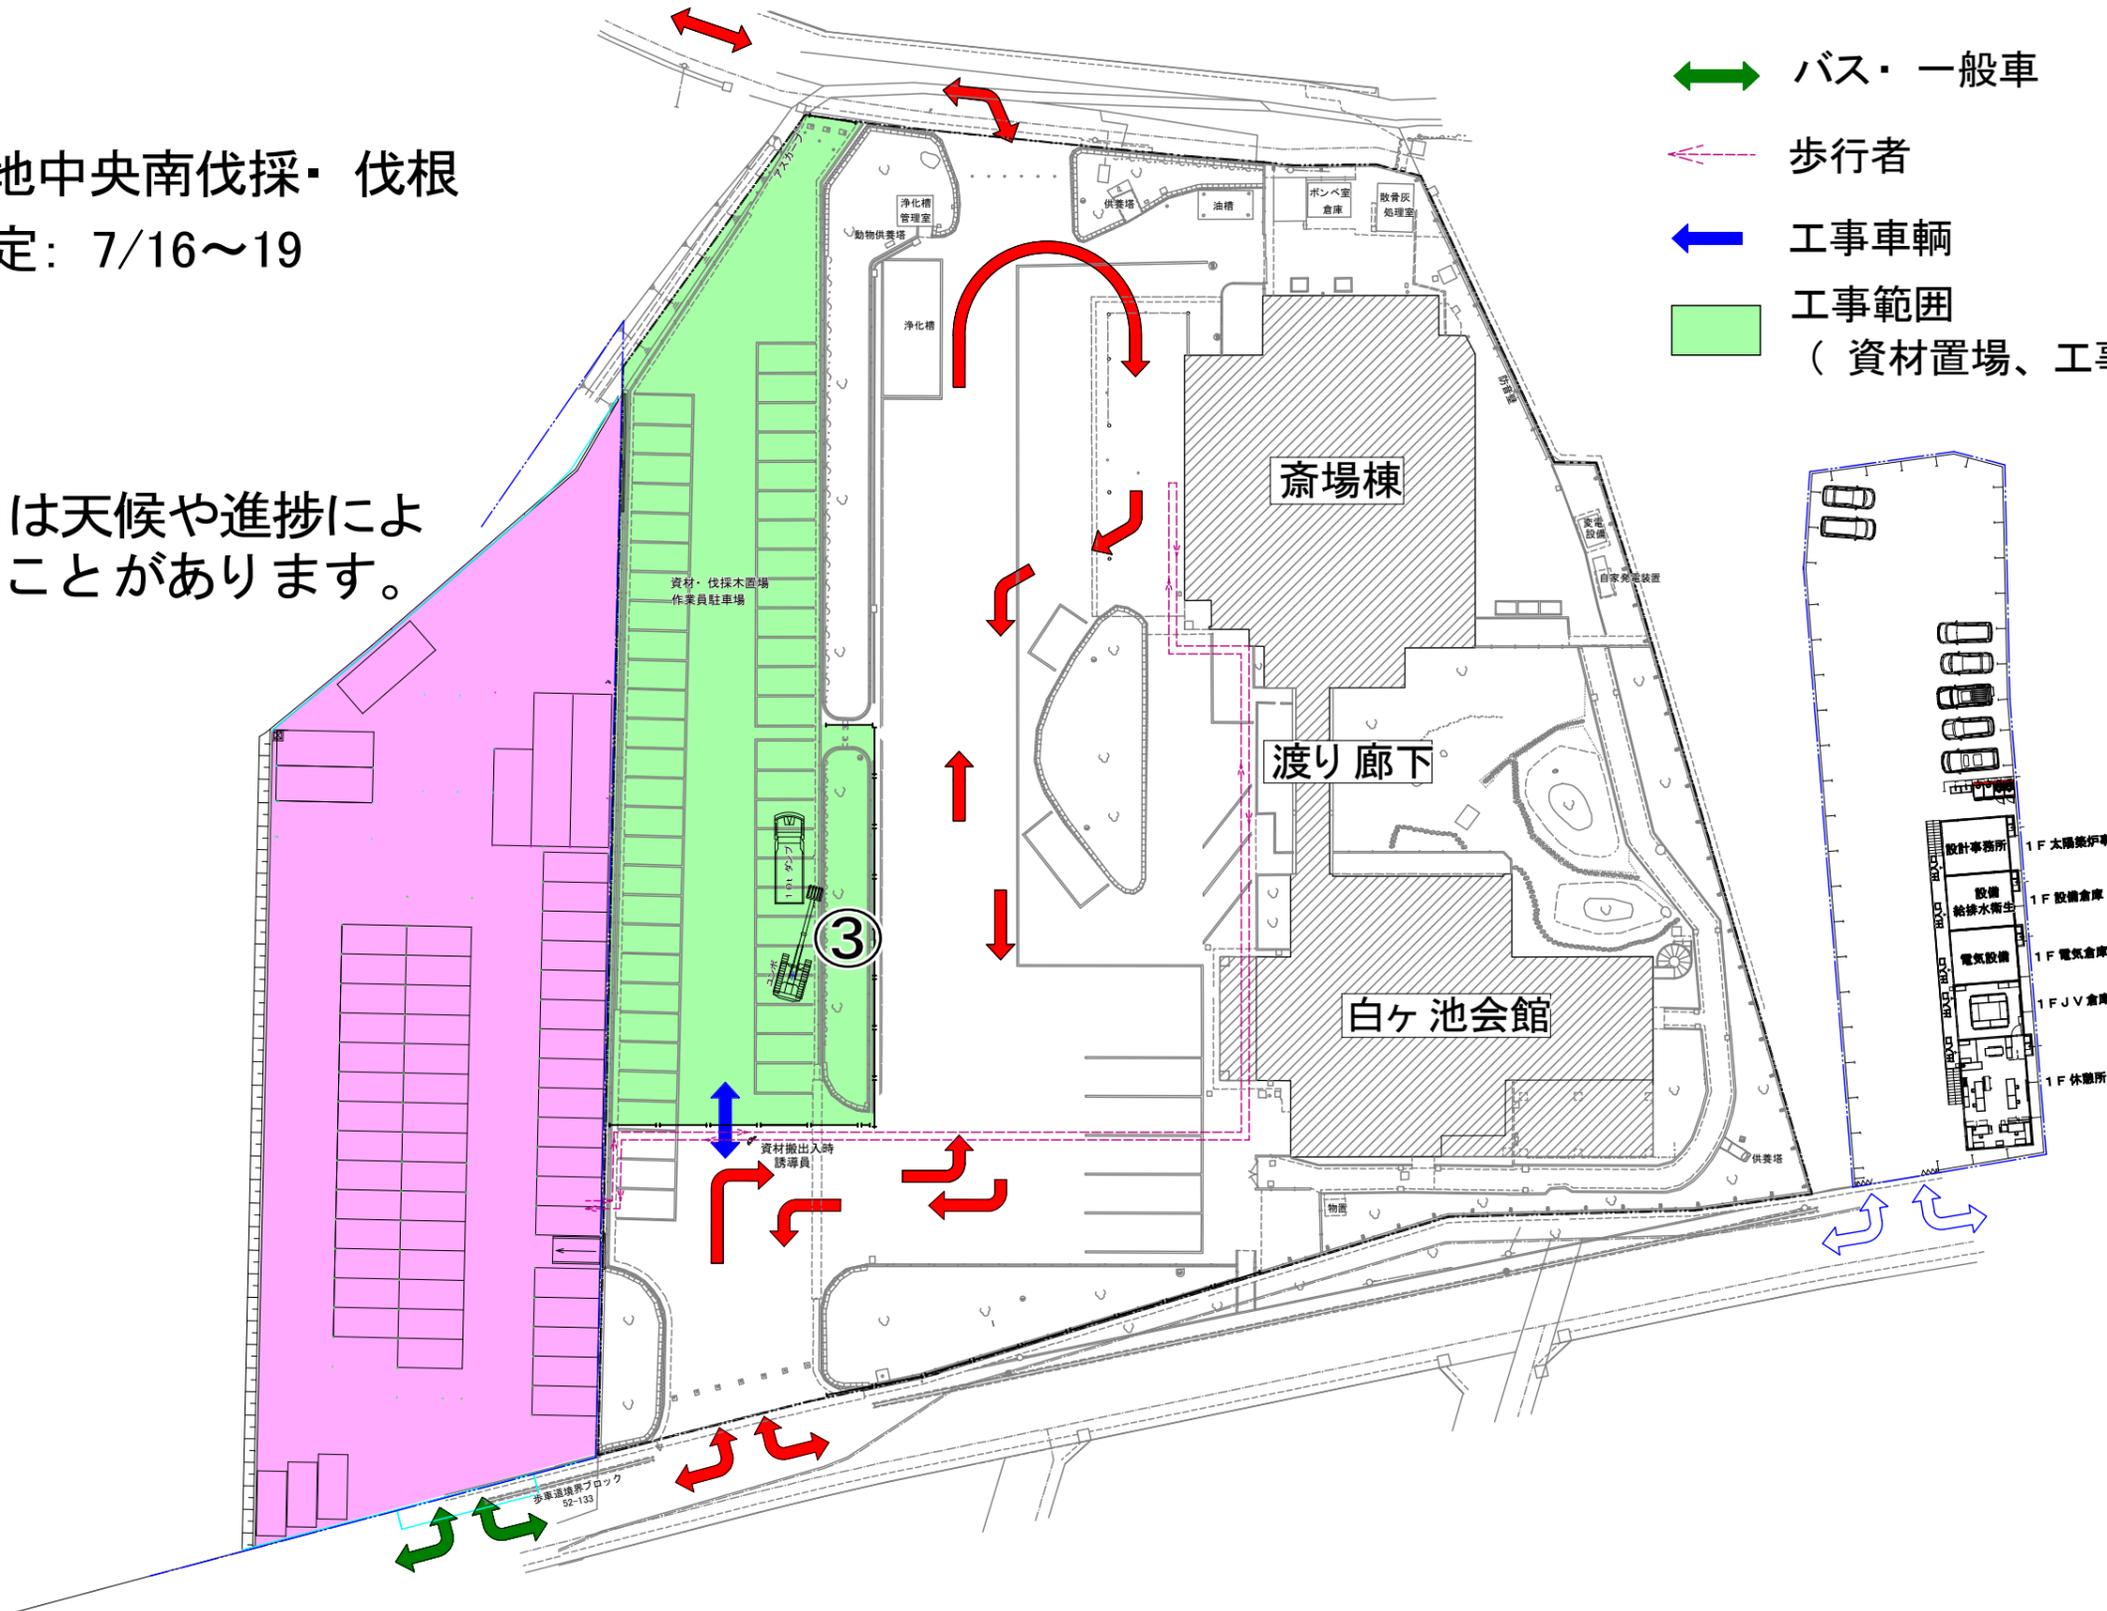

<p>チェック項目</p> <p><b>徳倉建設株式会社</b></p> <p>名古屋市中区錦三丁目十三番五号</p>	<p>豊橋市斎場PFI事業計画</p> <p>建設地 豊橋市飯村町字北池上52番地</p>	<p>総合仮設計画図</p> <p>1/300</p> <p>2019. 2. 13</p>	<p>仮設総合2</p> <p>工事番号 A-****</p>
---	---	--	---------------------------------


# 工事計画図：既設外構の解体及び新設動線整備



- 一般車・葬儀関係者駐車場
- バス・霊柩車
- バス・一般車
- 歩行者
- 工事車両
- 工事範囲  
( 資材置場、工事車両駐車場含む )

④既設敷地中央北伐採・伐根  
 施工予定：7/19～23

※施工予定日は天候や進捗により前後することがあります。

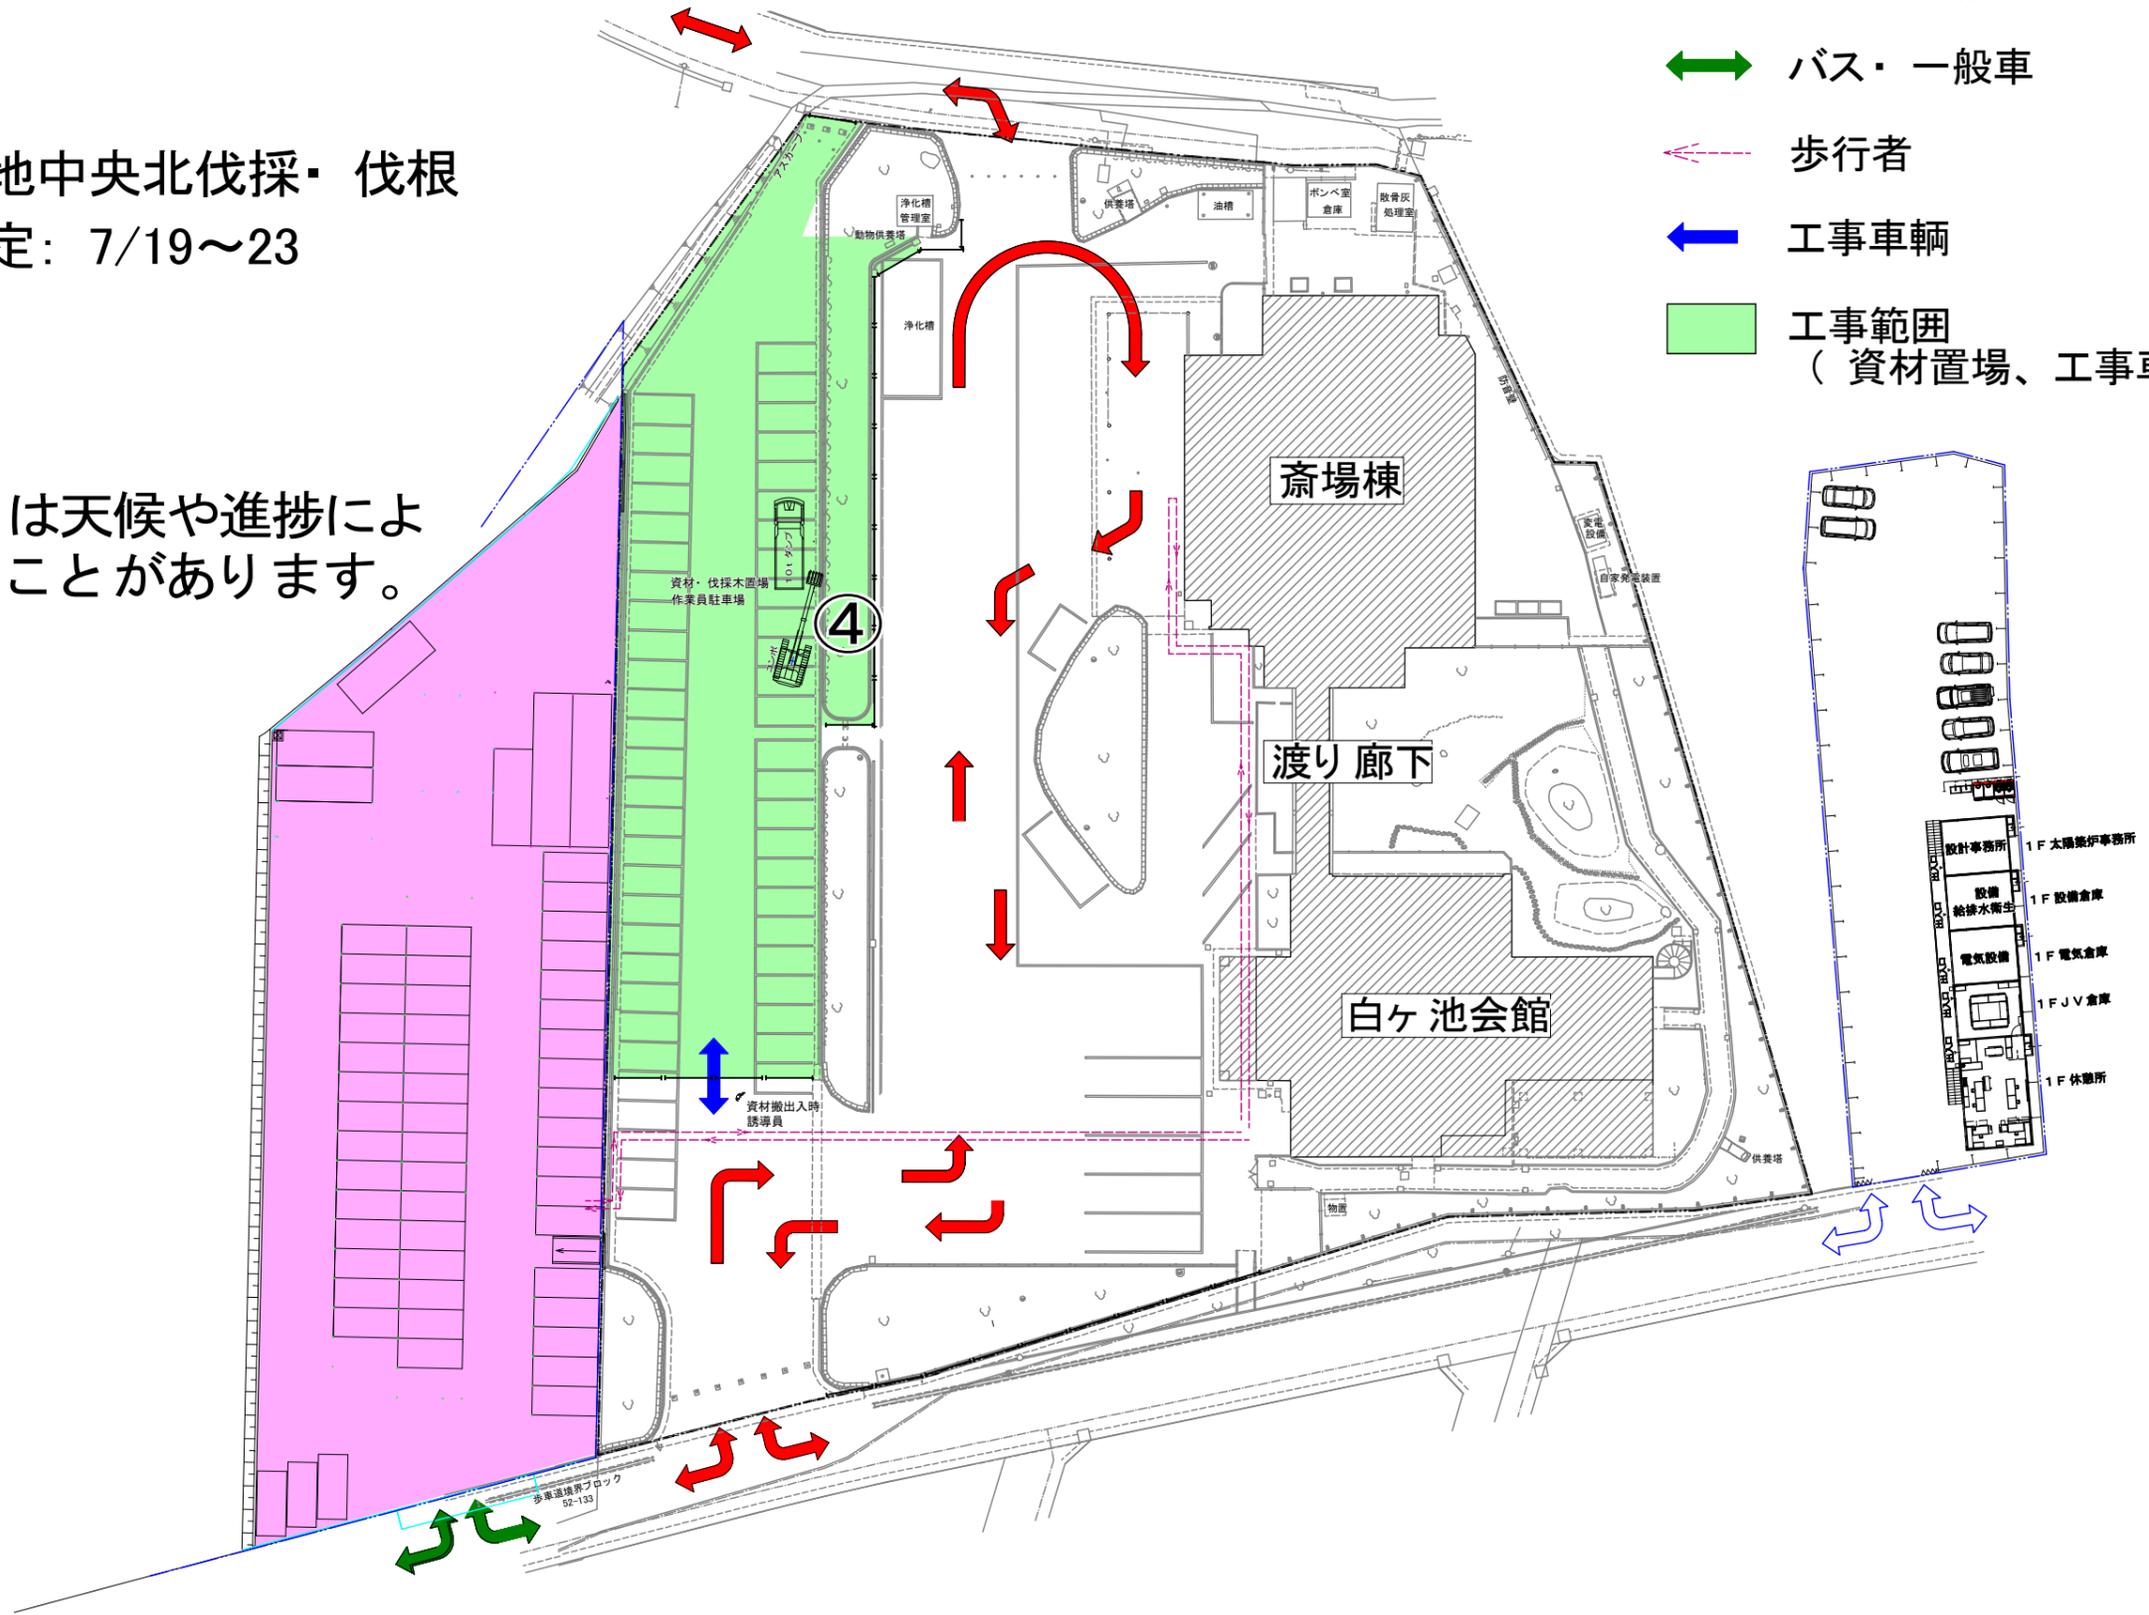


# 工事計画図：既設外構の解体及び新設動線整備

- 一般車・葬儀関係者駐車場
- バス・霊柩車
- バス・一般車
- 歩行者
- 工事車両
- 工事範囲  
(資材置場、工事車両駐車場合む)



## ⑤既設葬祭場付外構解体 施工予定：7/29

※施工予定日は天候や進捗により前後することがあります。

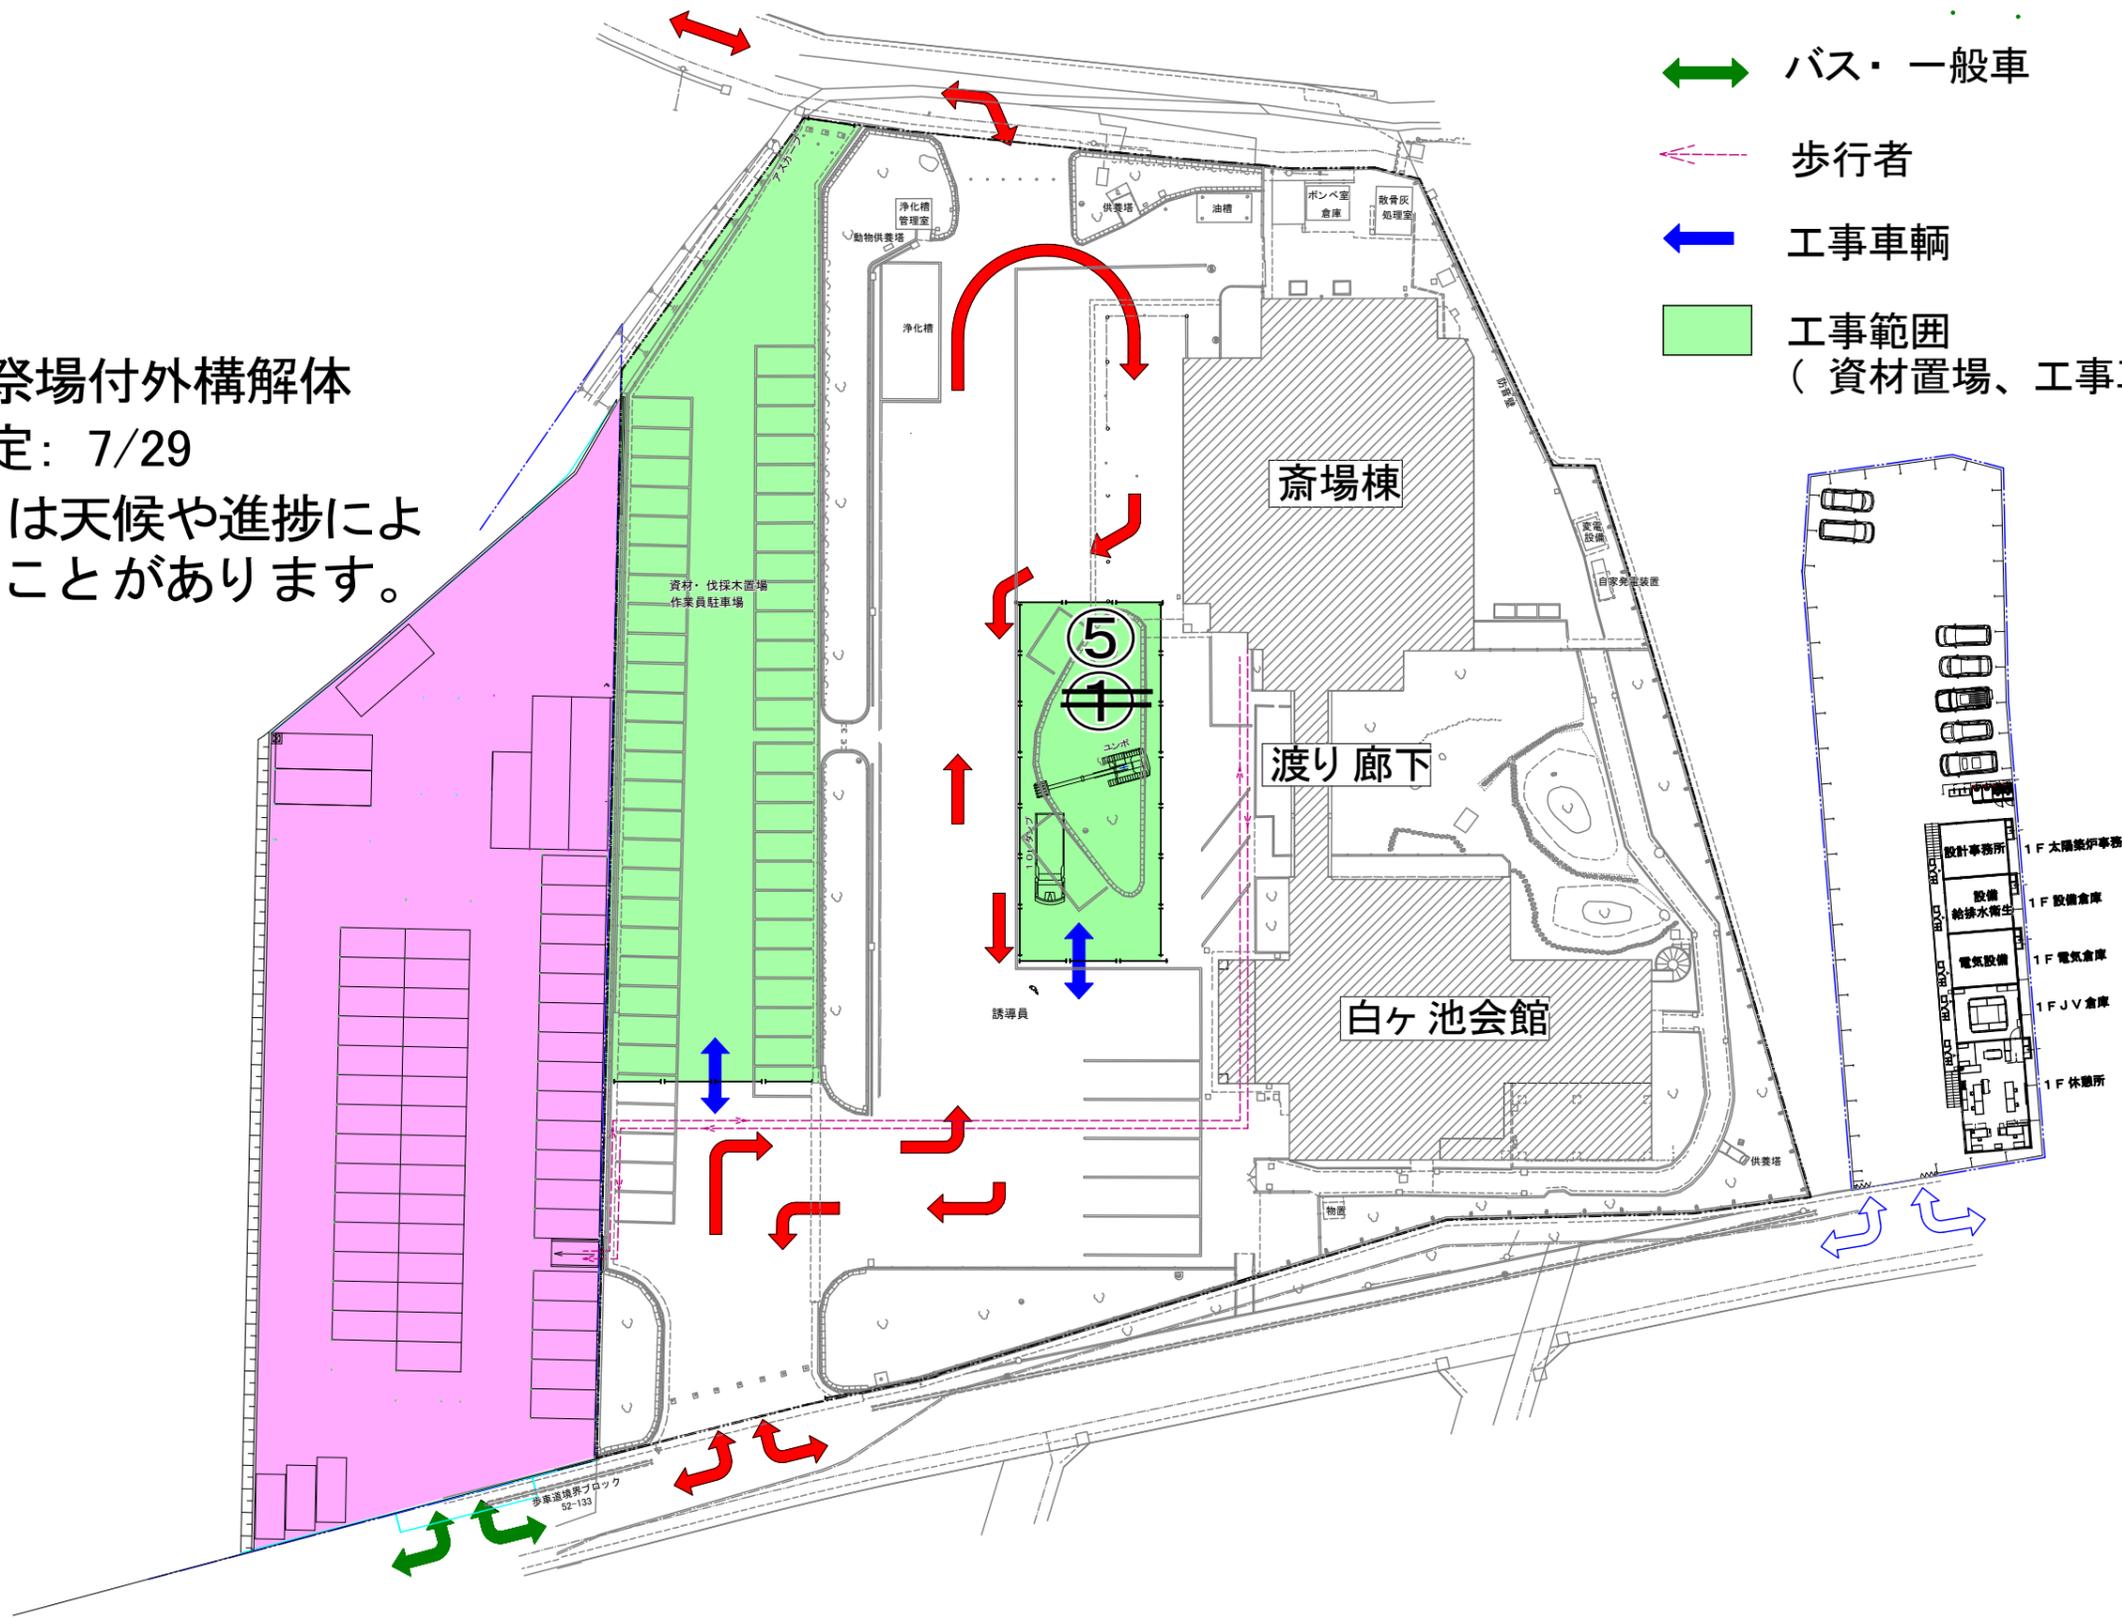

# 工事計画図：既設外構の解体及び新設動線整備



⑥既設敷地南側外構解体  
 施工予定：7/30～8/2

※施工予定日は天候や進捗により前後することがあります。

- 一般車・葬儀関係者駐車場
- バス・霊柩車
- バス・一般車
- 歩行者
- 工事車両
- 工事範囲  
 ( 資材置場、工事車両駐車場合む)

