


# STEP2: 既設外構の解体及び新設動線整備

工事期間: 8/26~9/23

## ⑧新設浄化槽バイパス工事

 工事区画	 臨時駐車場
 バス・霊柩車出入口	 バス・一般車出入口
 歩行者用通路	 バス・霊柩車車寄せ、 一時停車スペース

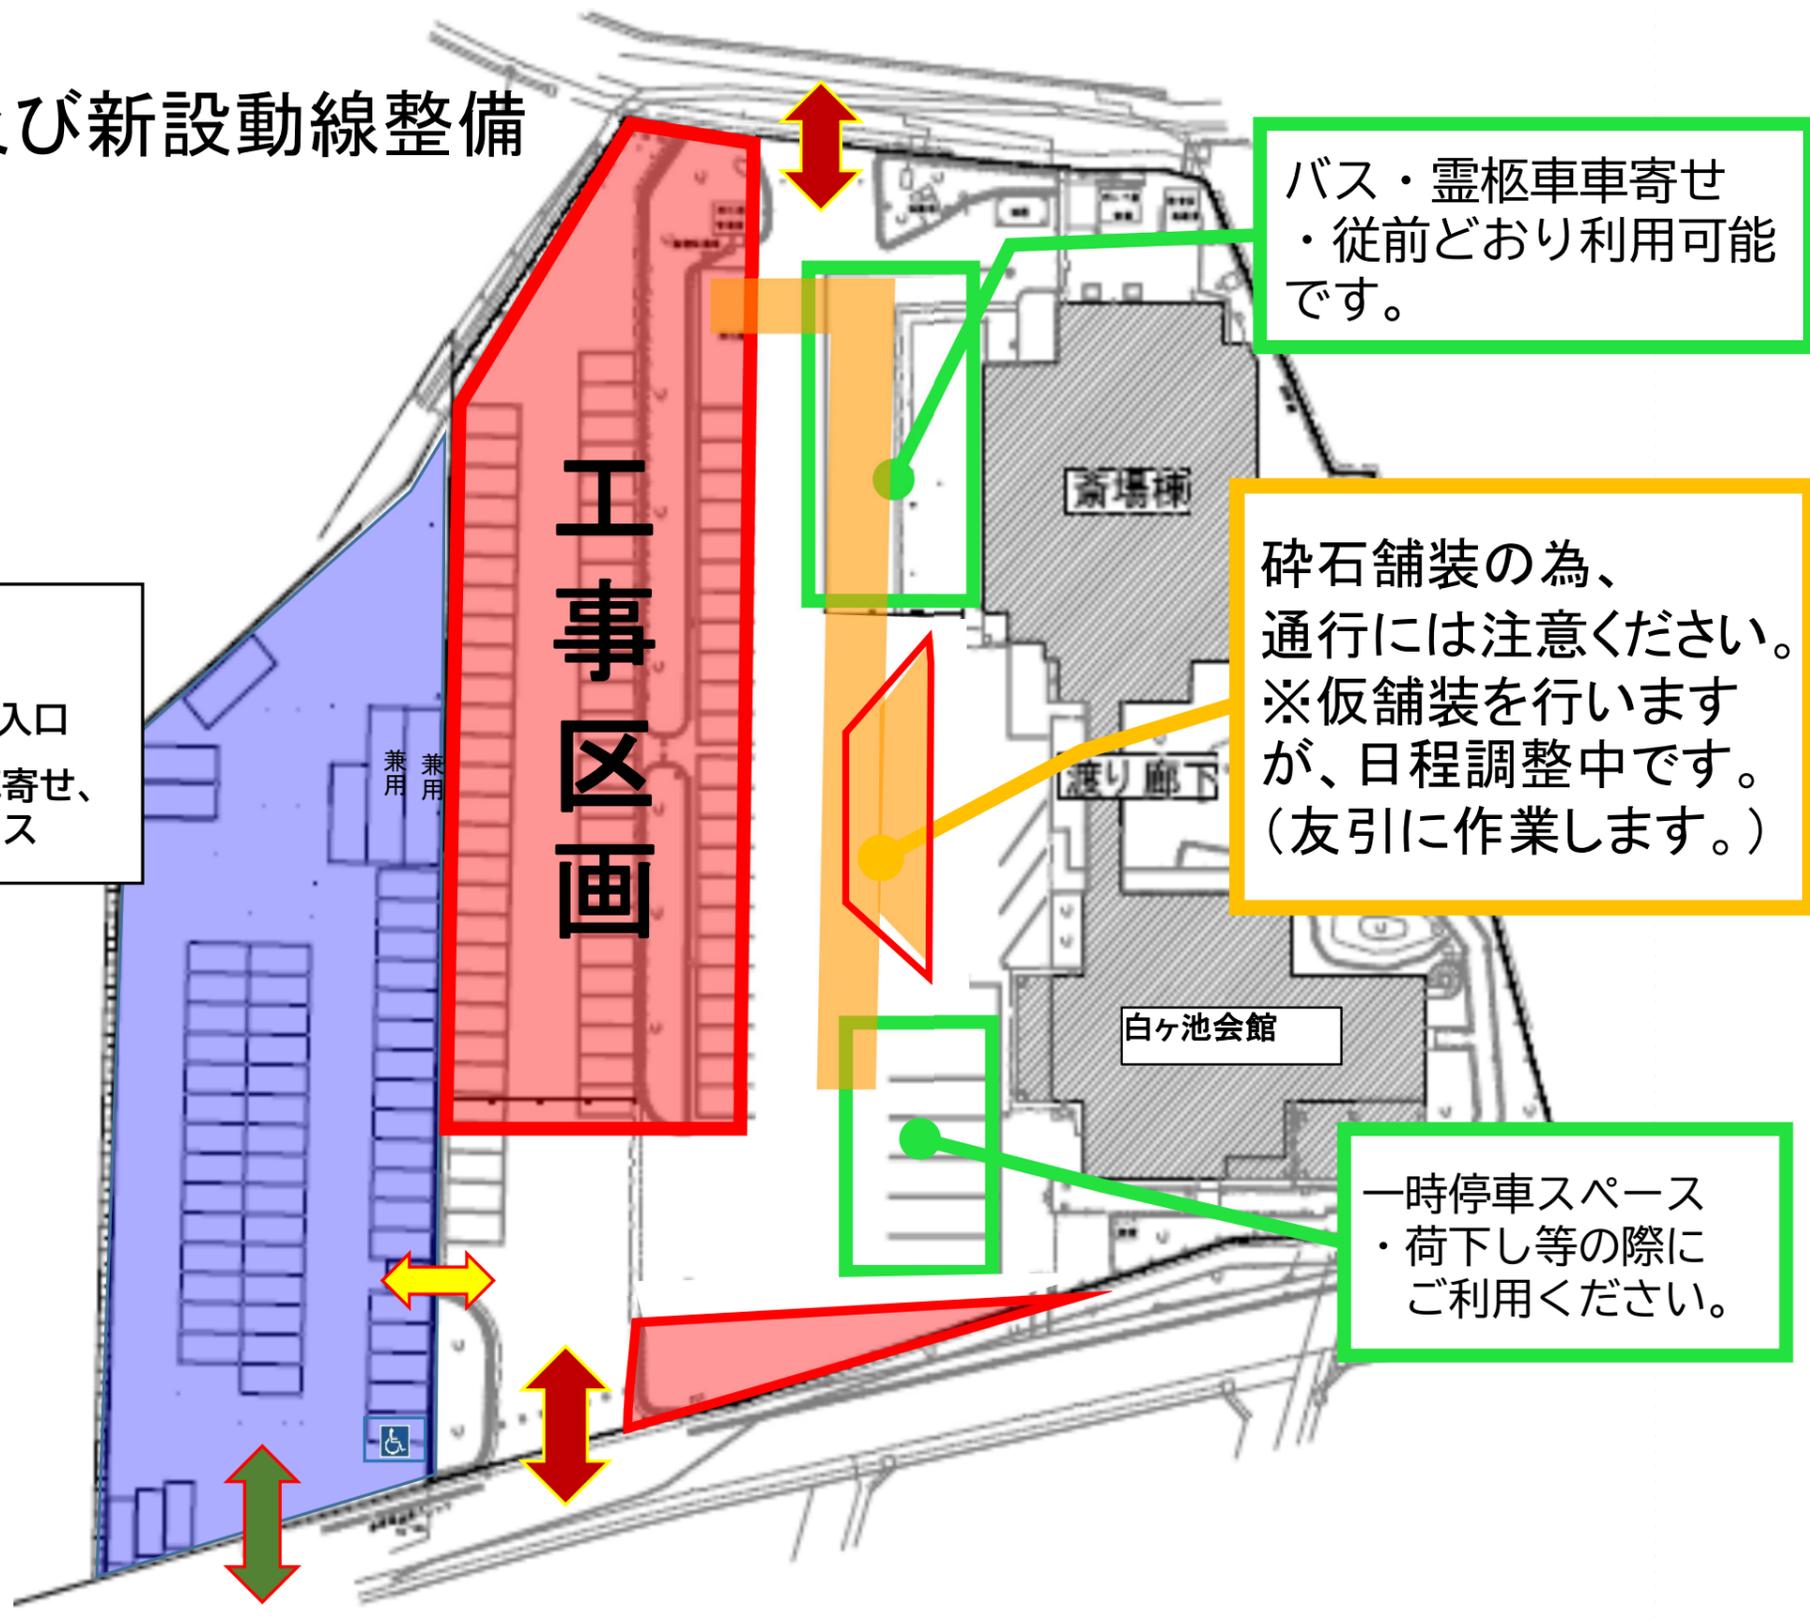

バス・霊柩車車寄せ  
・従前どおり利用可能  
です。

碎石舗装の為、  
通行には注意ください。  
※仮舗装を行います  
が、日程調整中です。  
(友引に作業します。)

一時停車スペース  
・荷下し等の際に  
ご利用ください。