

STEP2: 既設外構の解体及び新設動線整備

工事期間: 9/1～11月中旬

⑨新設浄化槽設置工事
既設浄化槽解体工事

工事区画


バス・霊柩車出入口

歩行者用通路

臨時駐車場

バス・一般車出入口

バス・霊柩車車寄せ、
一時停車スペース

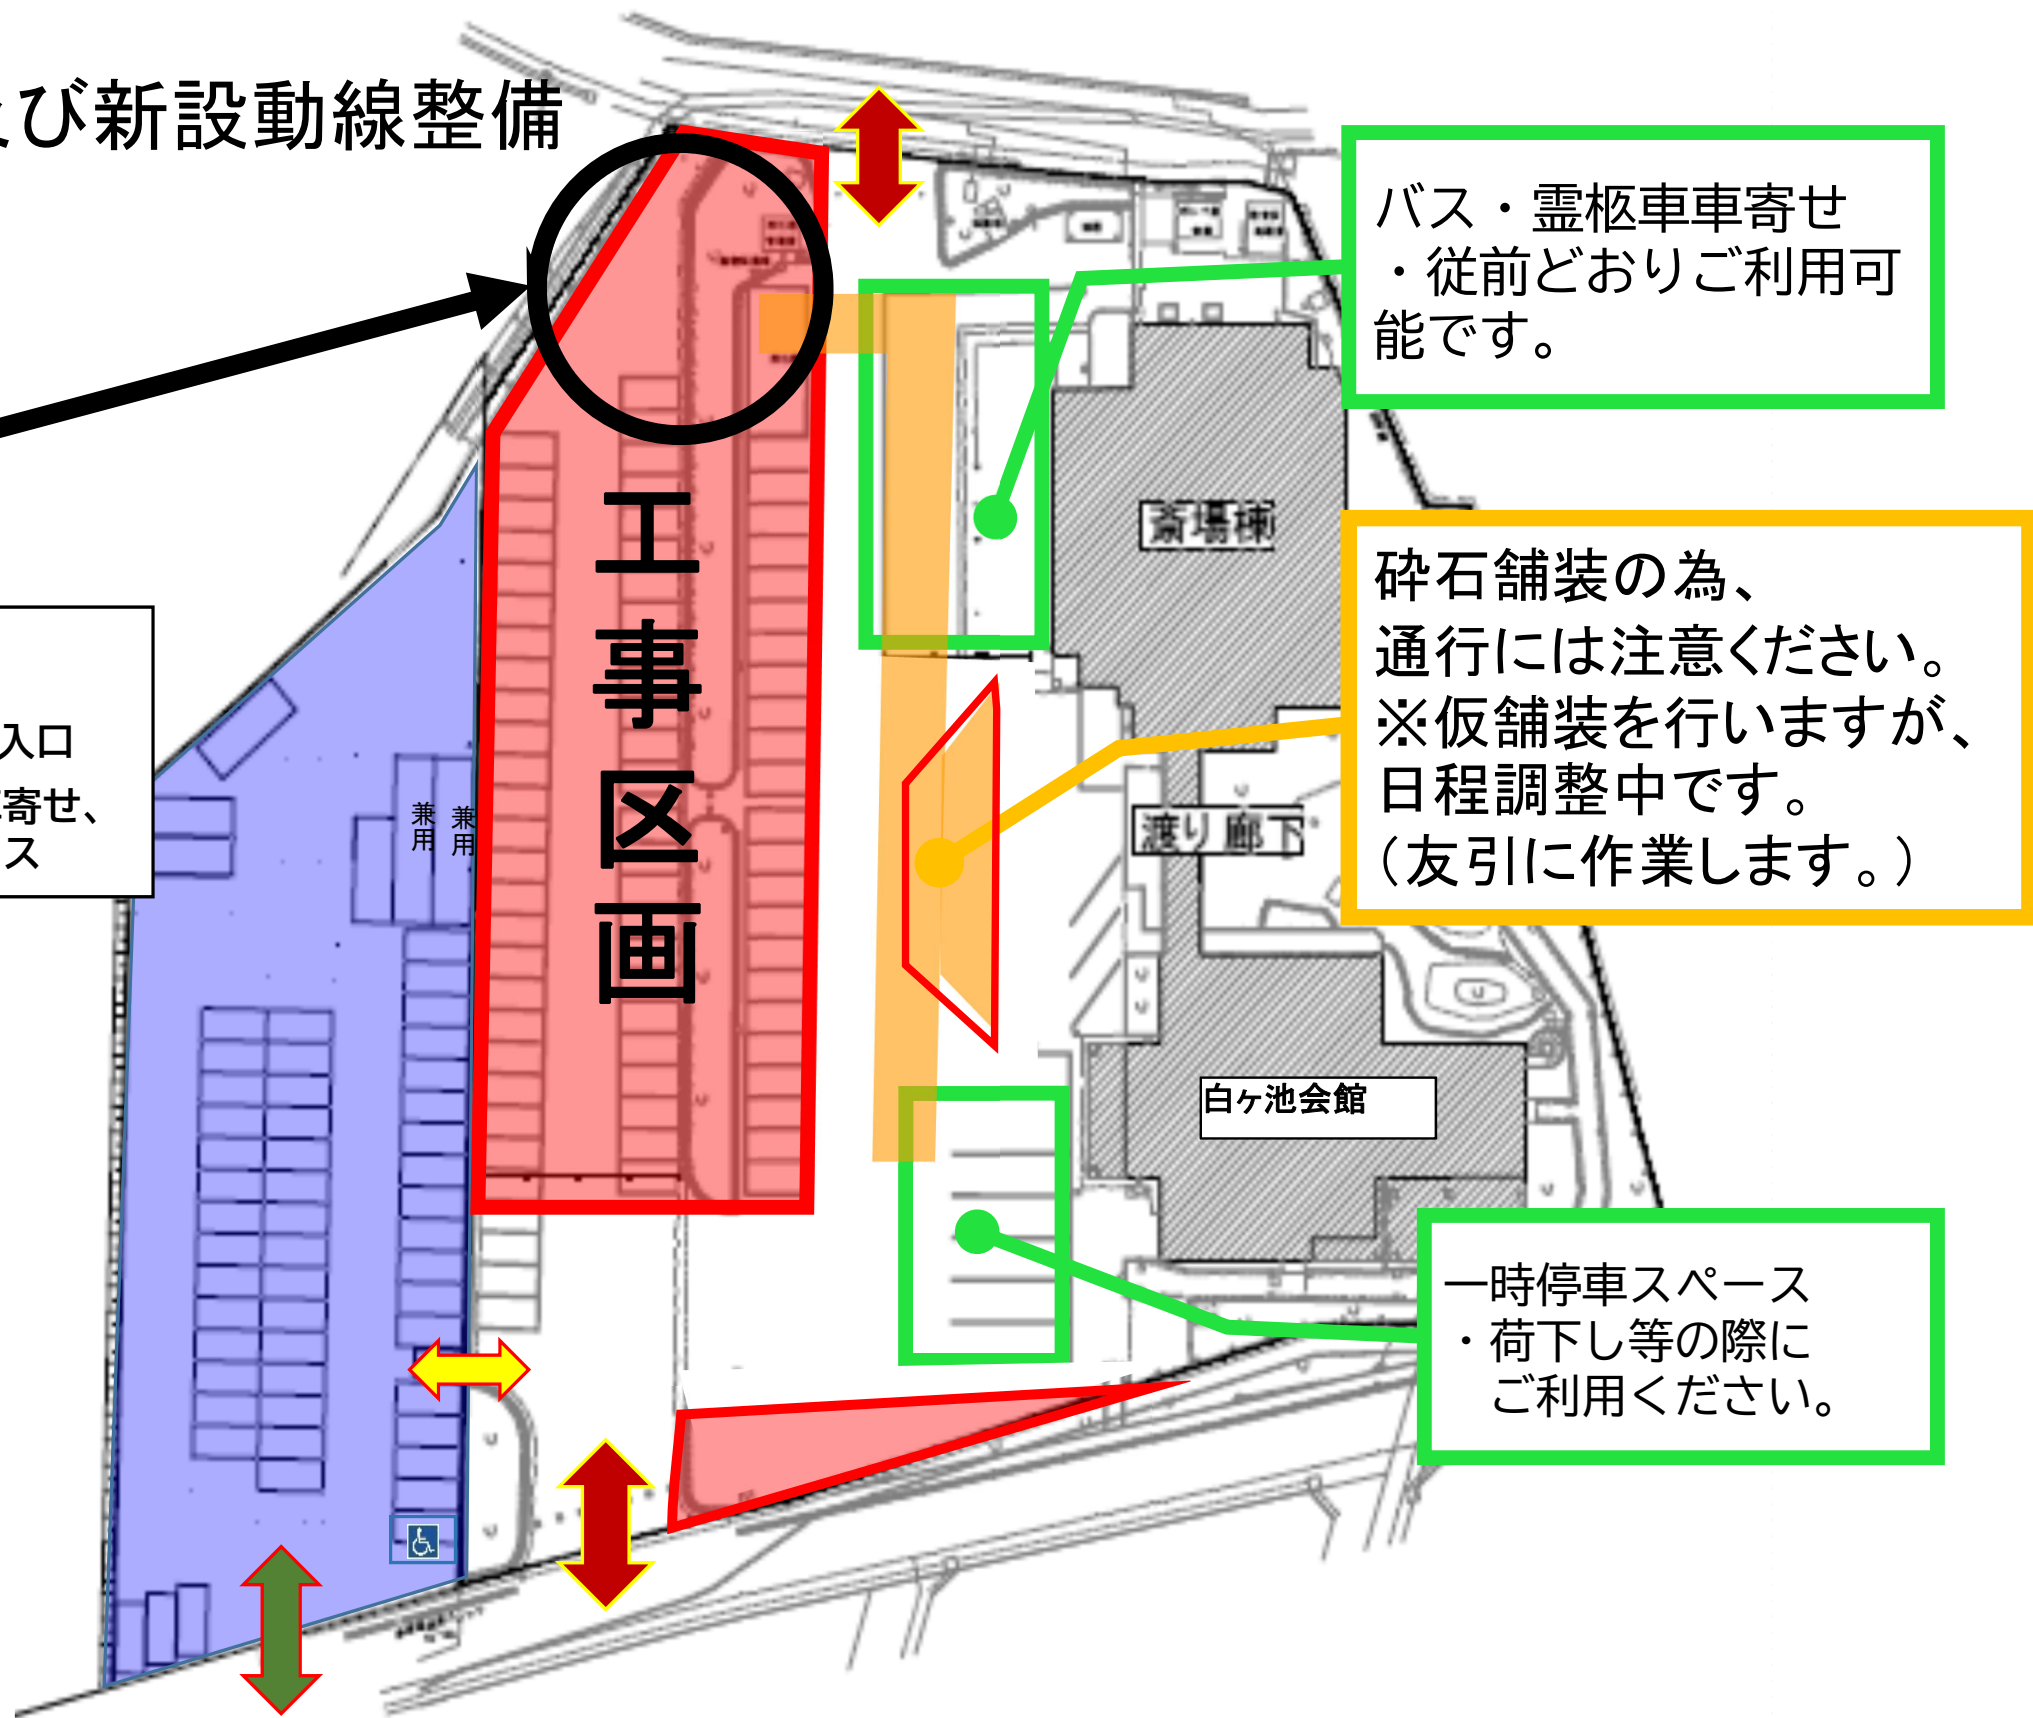

バス・霊柩車車寄せ
・従前どおりご利用可
能です。

碎石舗装の為、
通行には注意ください。
※仮舗装を行いますが、
日程調整中です。
(友引に作業します。)

一時停車スペース
・荷下し等の際に
ご利用ください。